


-A17-


Anlage zu Verkehrswertgutachten Akt. Zeichen: 420 K 78/25 AG Gießen

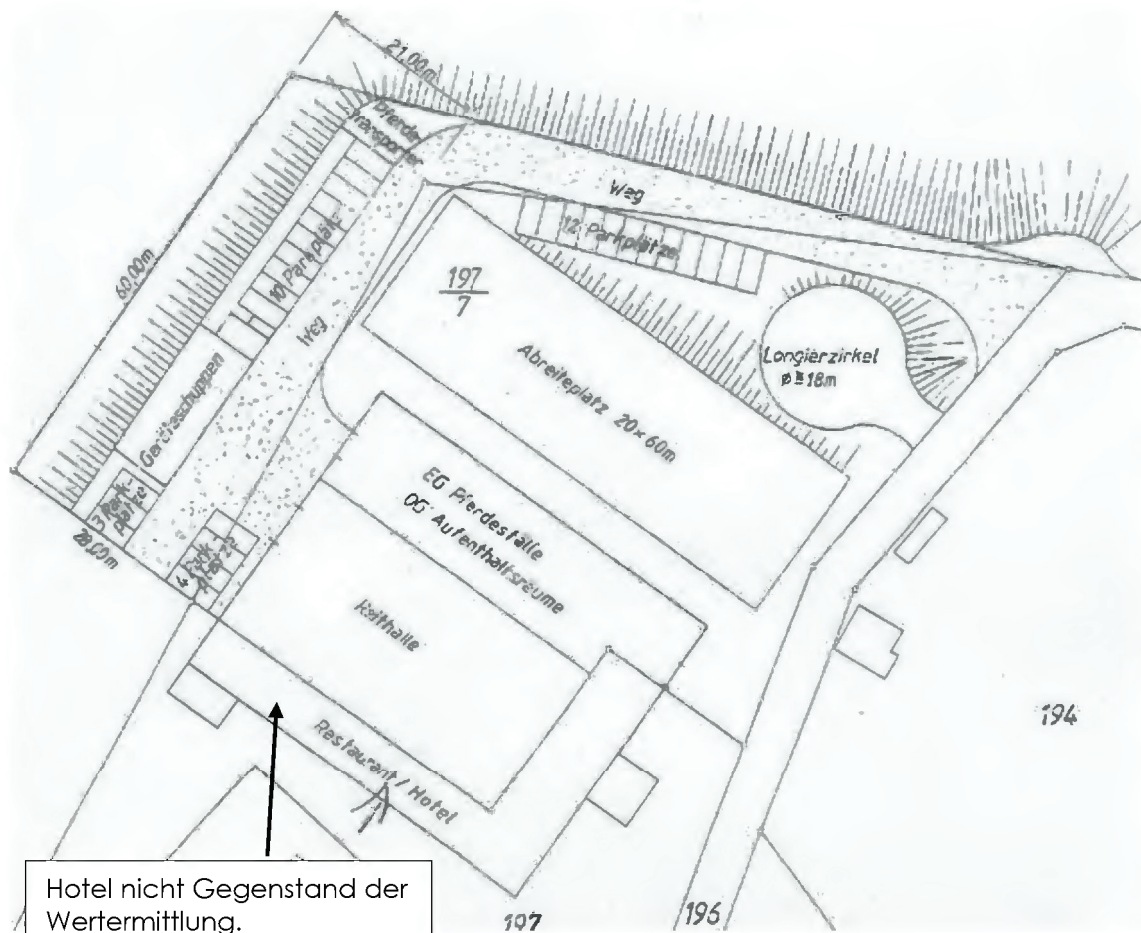

Hotel nicht Gegenstand der
Wertermittlung.

Übersichtsplan

ohne Maßstab/weicht ab

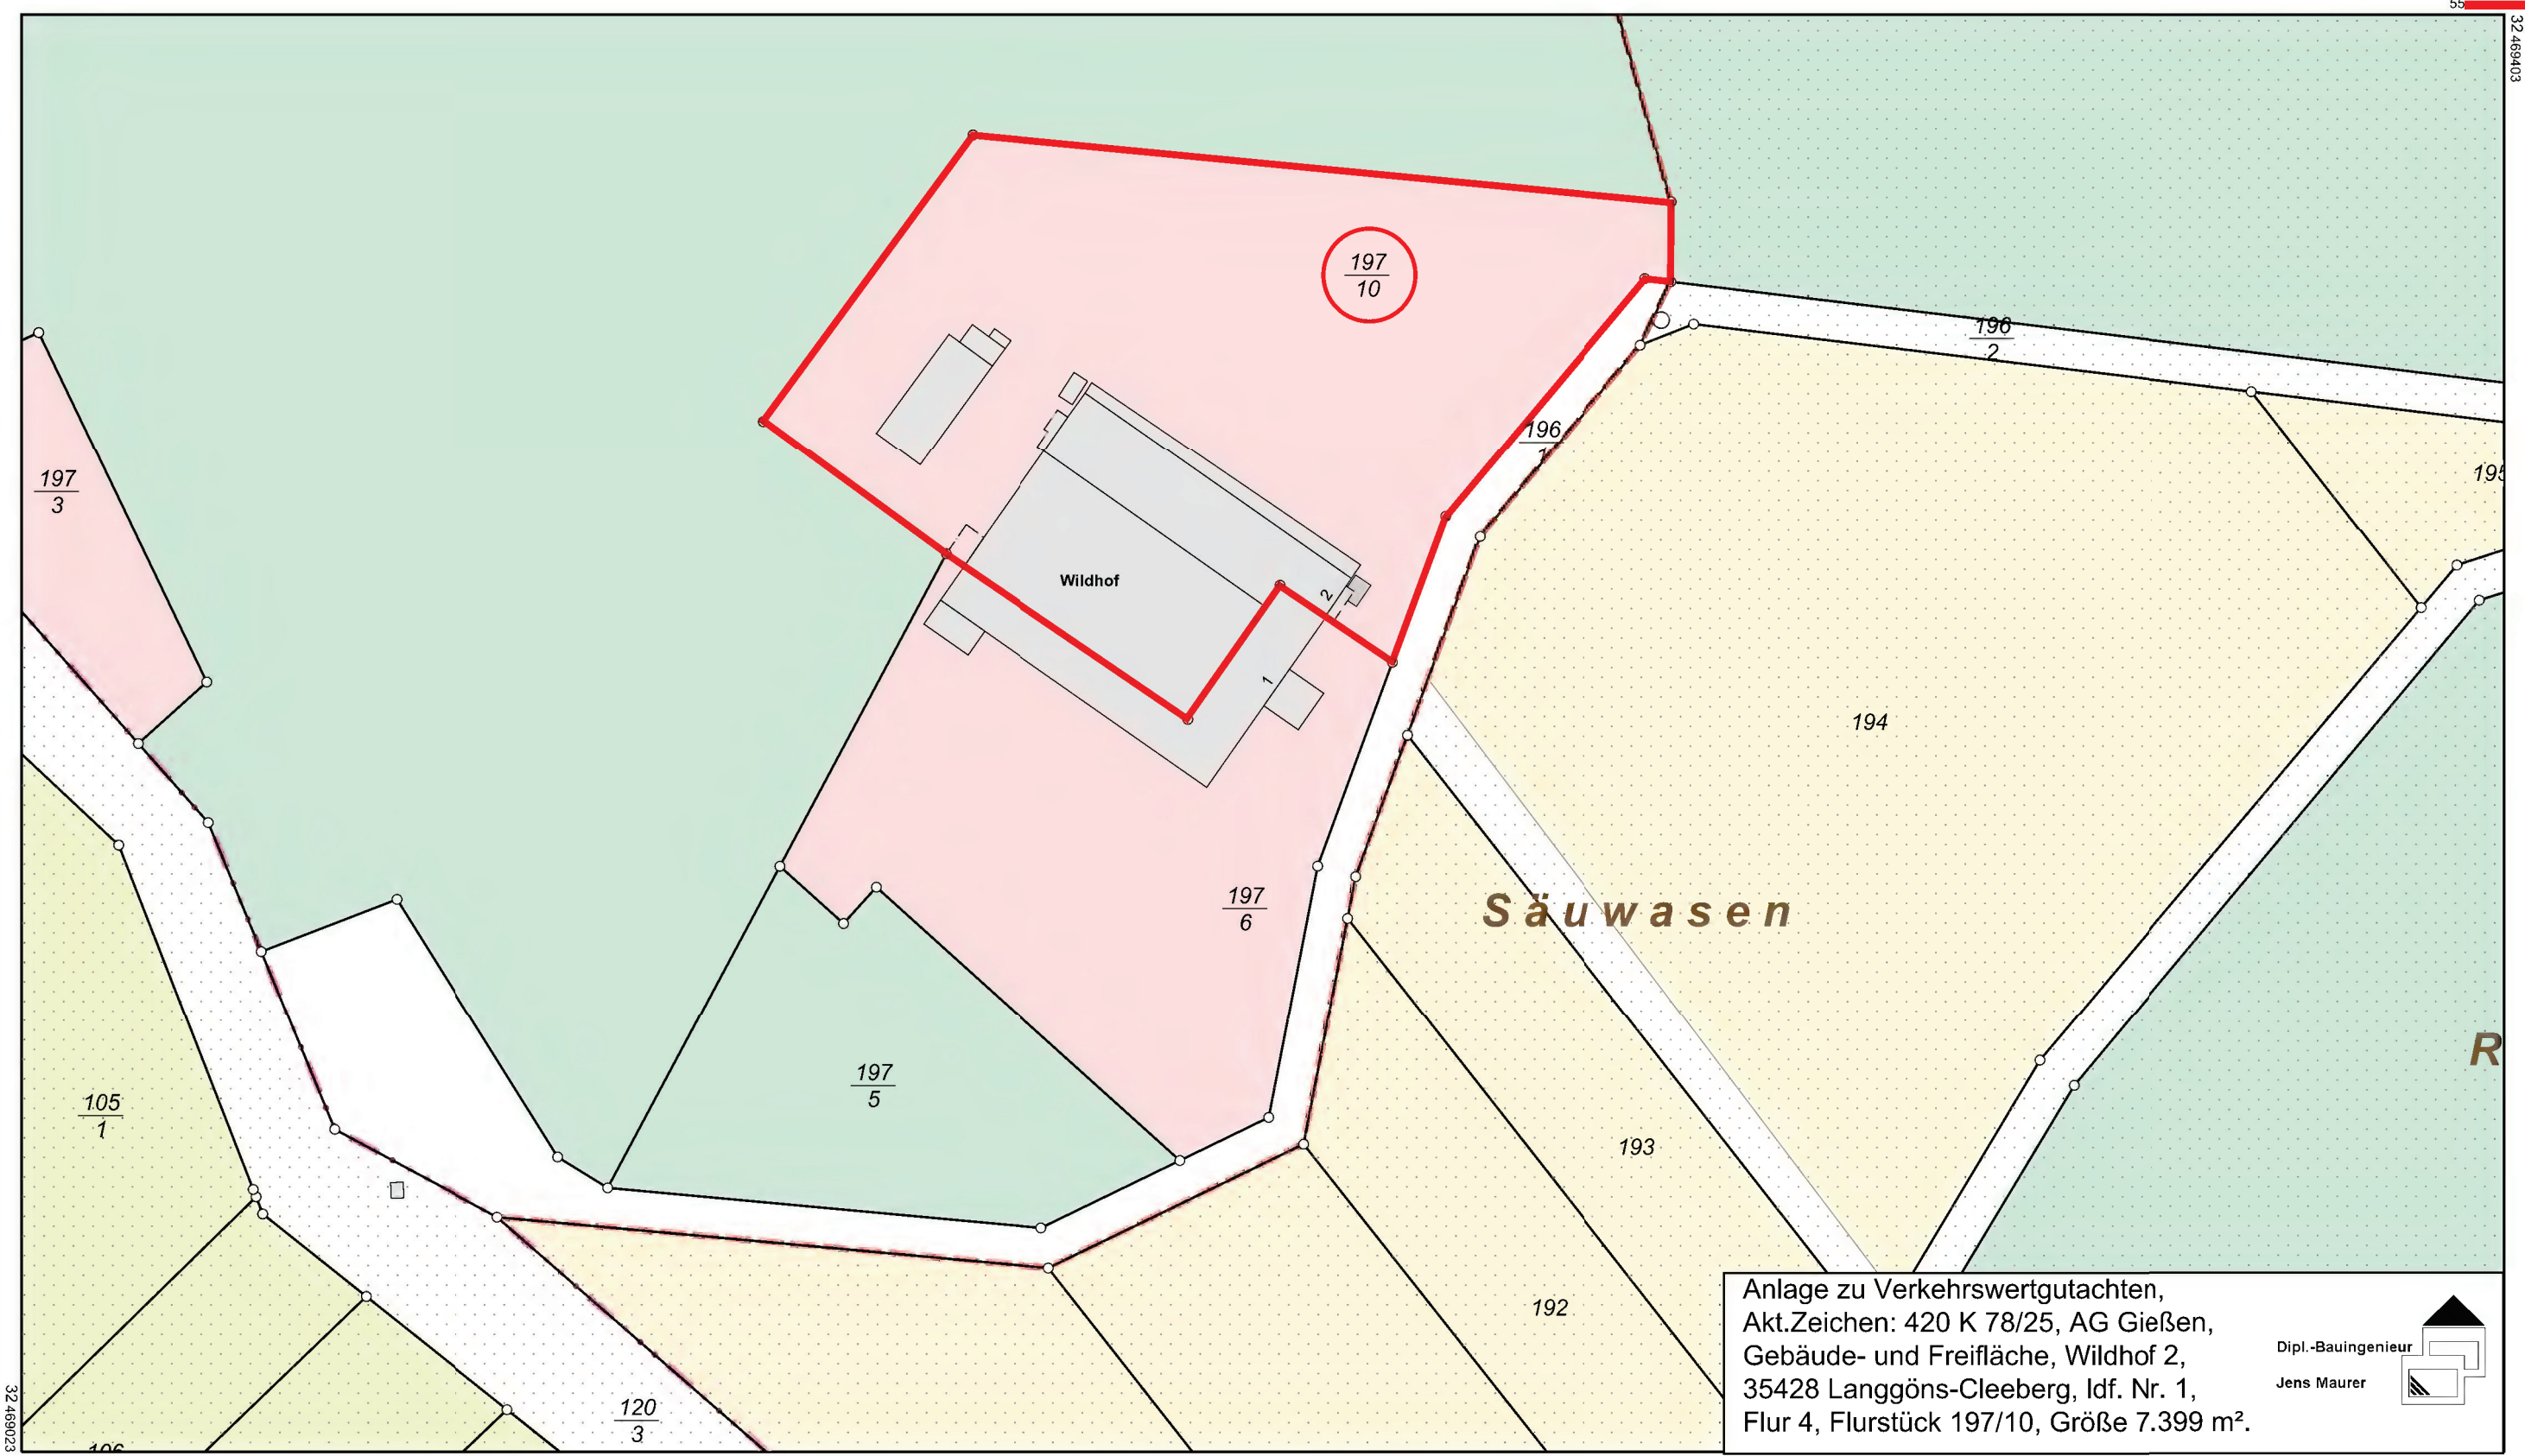

Anlage zu Verkehrswertgutachten,
Akt.Zeichen: 420 K 78/25, AG Gießen,
Gebäude- und Freifläche, Wildhof 2,
35428 Langgöns-Cleeberg, IdF. Nr. 1,
Flur 4, Flurstück 197/10, Größe 7.399 m².

Dipl.-Bauingenieur
Jens Maurer

Maßstab 1:1000
0 10 20 30 Meter
Dieser Auszug wurde maschinell erstellt.

HESSEN
Amt für Bodenmanagement Marburg
Robert-Koch-Straße 17
35037 Marburg

Flurstück: 197/6
Flur: 4
Gemarkung: Cleeberg
Gemeinde: Langgöns
Kreis: Gießen
Regierungsbezirk: Gießen

**Auszug aus dem
Liegenschaftskataster**
Liegenschaftskarte 1:1000
Hessen
Erstellt am 23.01.2026
Antrag: 203128771-2



Flurstück 197/10, Flur 4, Gemarkung Cleeberg

Gebietszugehörigkeit:	Gemeinde Langgöns Kreis Gießen Regierungsbezirk Gießen
Lage:	Wildhof 2
Fläche:	7 399 m²
Tatsächliche Nutzung:	7 399 m² Fläche gemischter Nutzung

Angaben zur Buchung

Buchungsart:	Grundstück
Buchung:	Grundbuchamt Gießen Grundbuchbezirk Cleeberg Grundbuchblatt 2245 Laufende Nummer 1