


Anlage 1 - Stadtplanausschnitt



Anlage 2 - Flurkartenausschnitt, Maßstab ca. 1:500

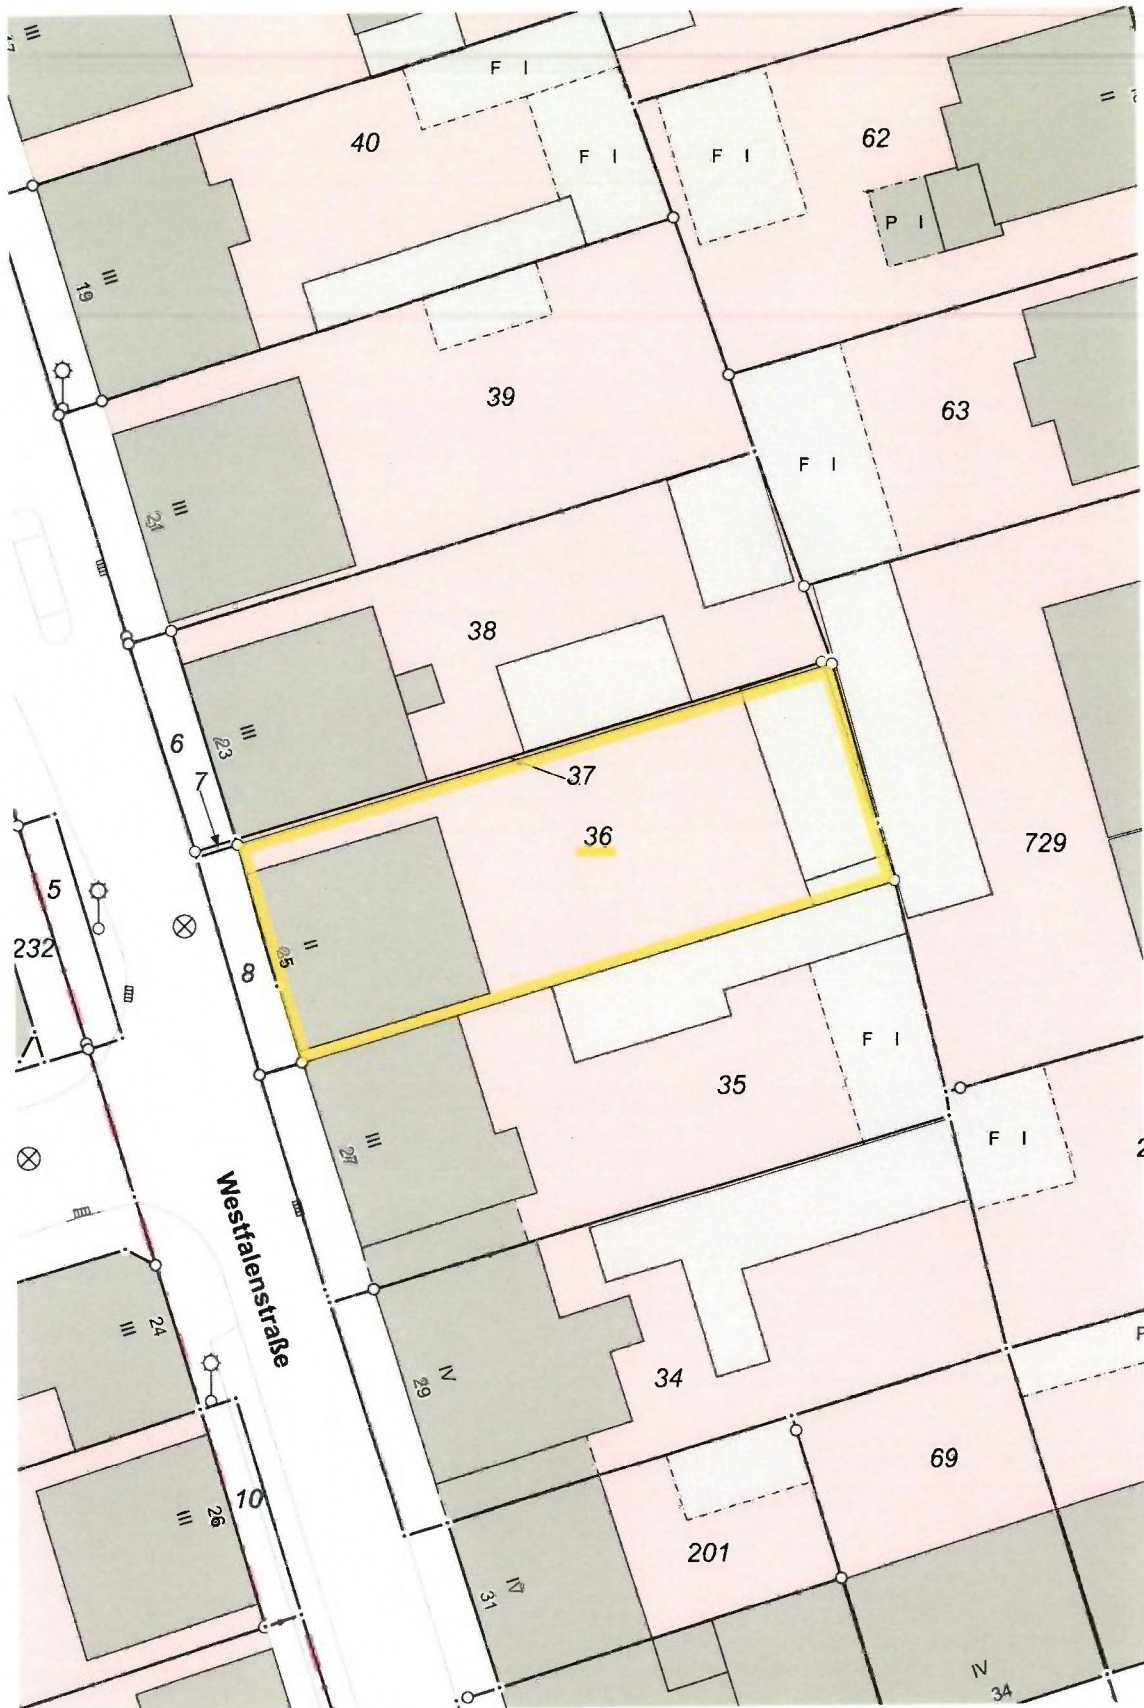

Anlage 3 - Luftbild




Anlage 4 - Fotos Straßenumfeld Richtung Süden/Norden




Anlage 5 - Fotos Wohnhaus



Anlage 6 - Fotos Hofraum

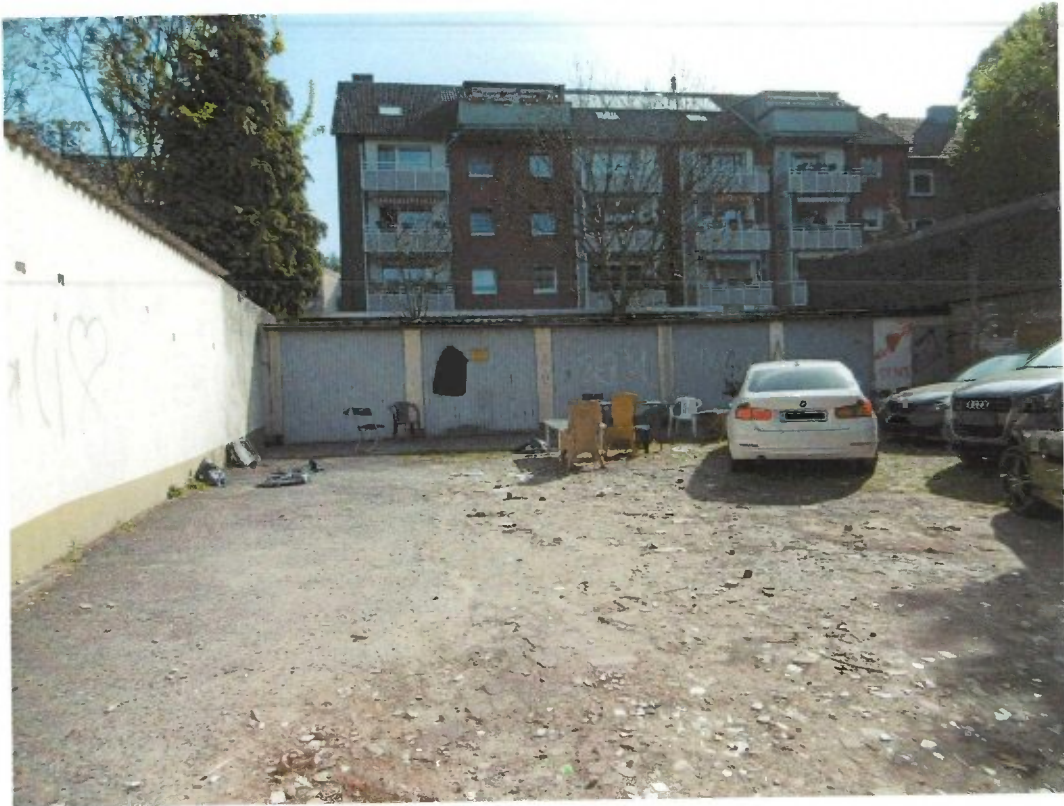


Anlage 7 - Fotos Innenansicht Keller (Stand 18.01.2024)

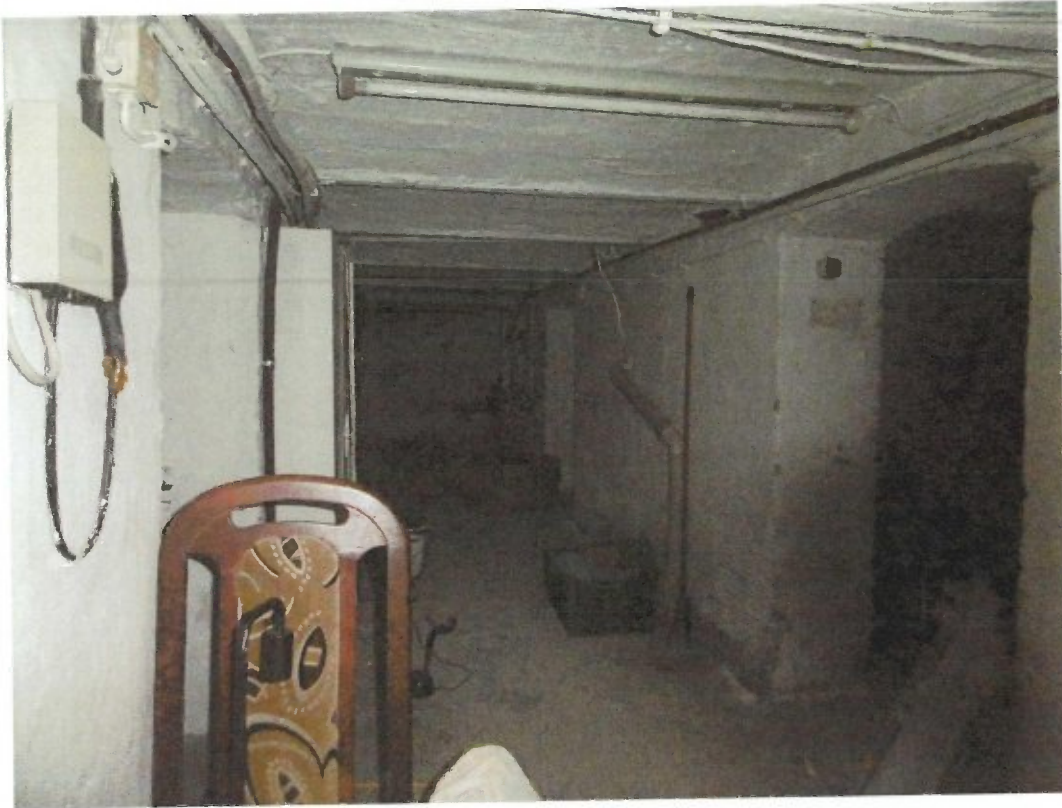


Anlage 8 - Fotos Innenansicht Hausflur, Treppenhaus




Anlage 9 - Grundrisse Keller gemäß Bauakte

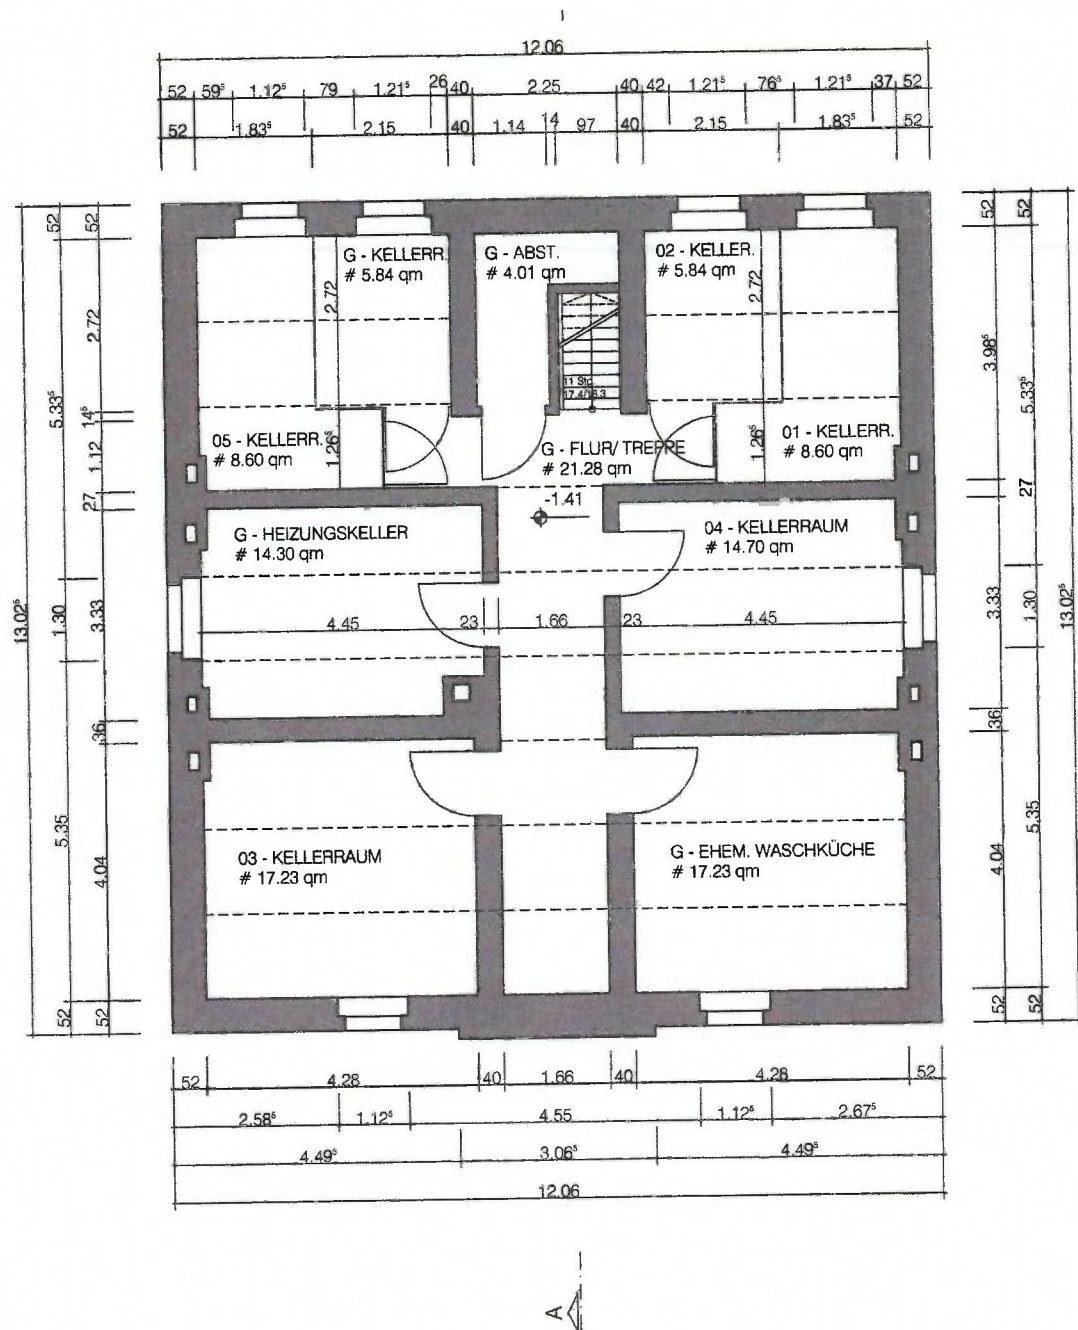

Anlage 10 - Grundrisse EG gemäß Bauakte

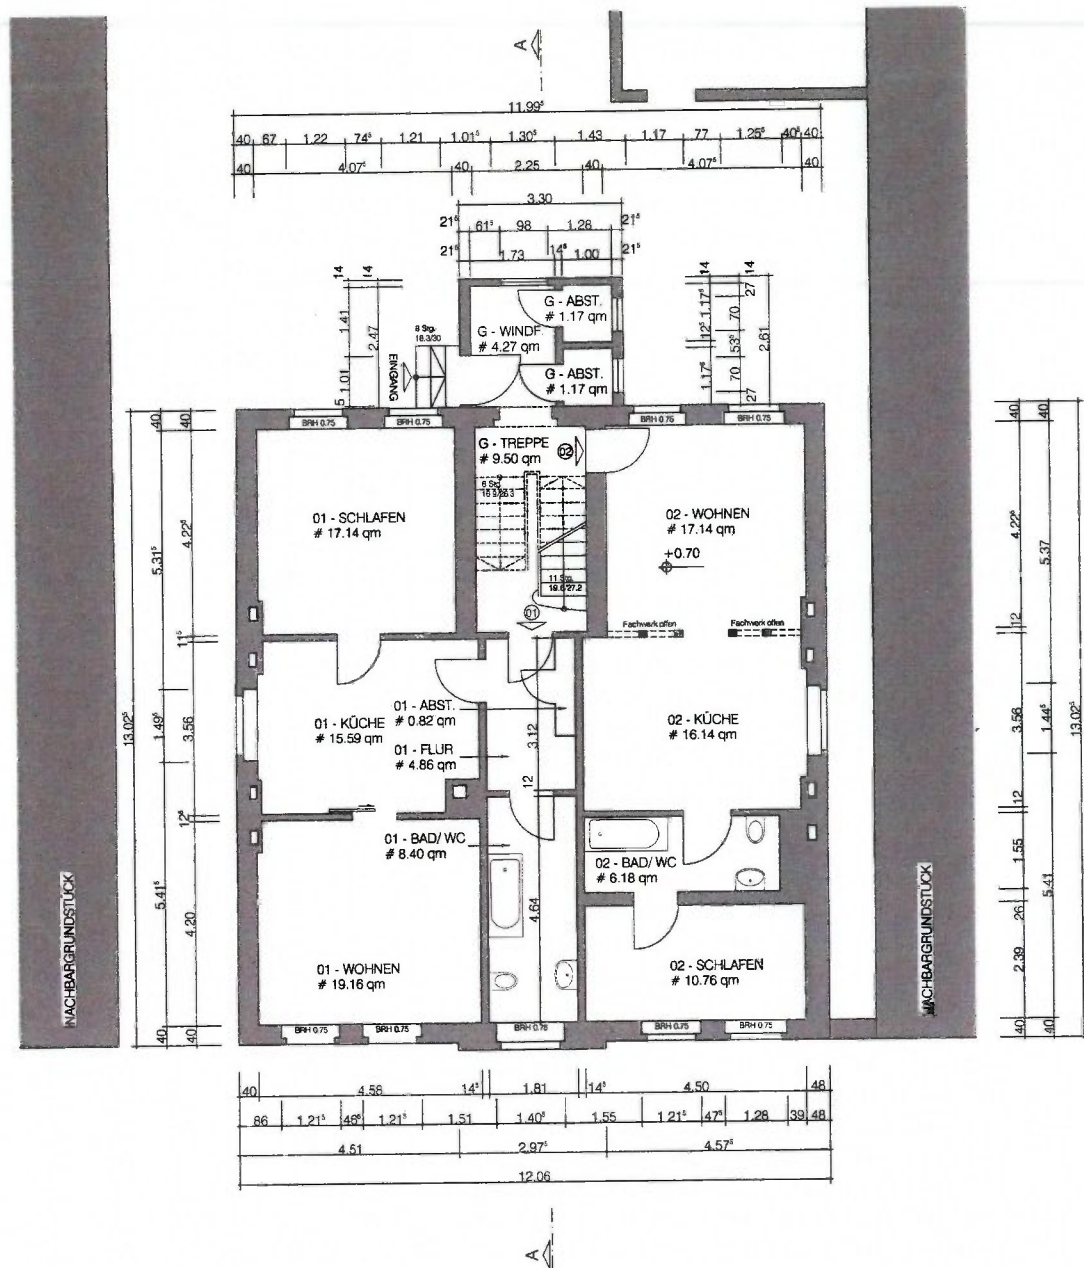


Anlage 11 - Grundrisse Spitzboden gemäß Bauakte

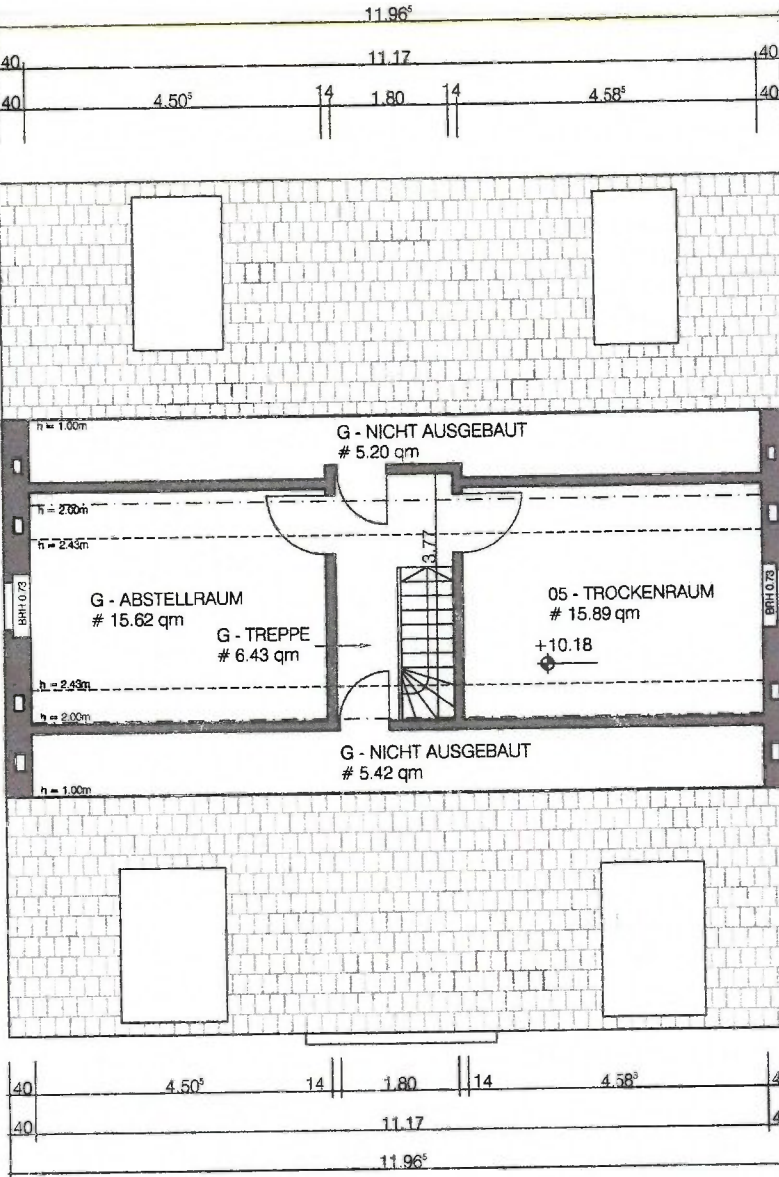

GRUNDRISS SPITZBODEN

Anlage 12 - Schnitt gemäß Bauakte

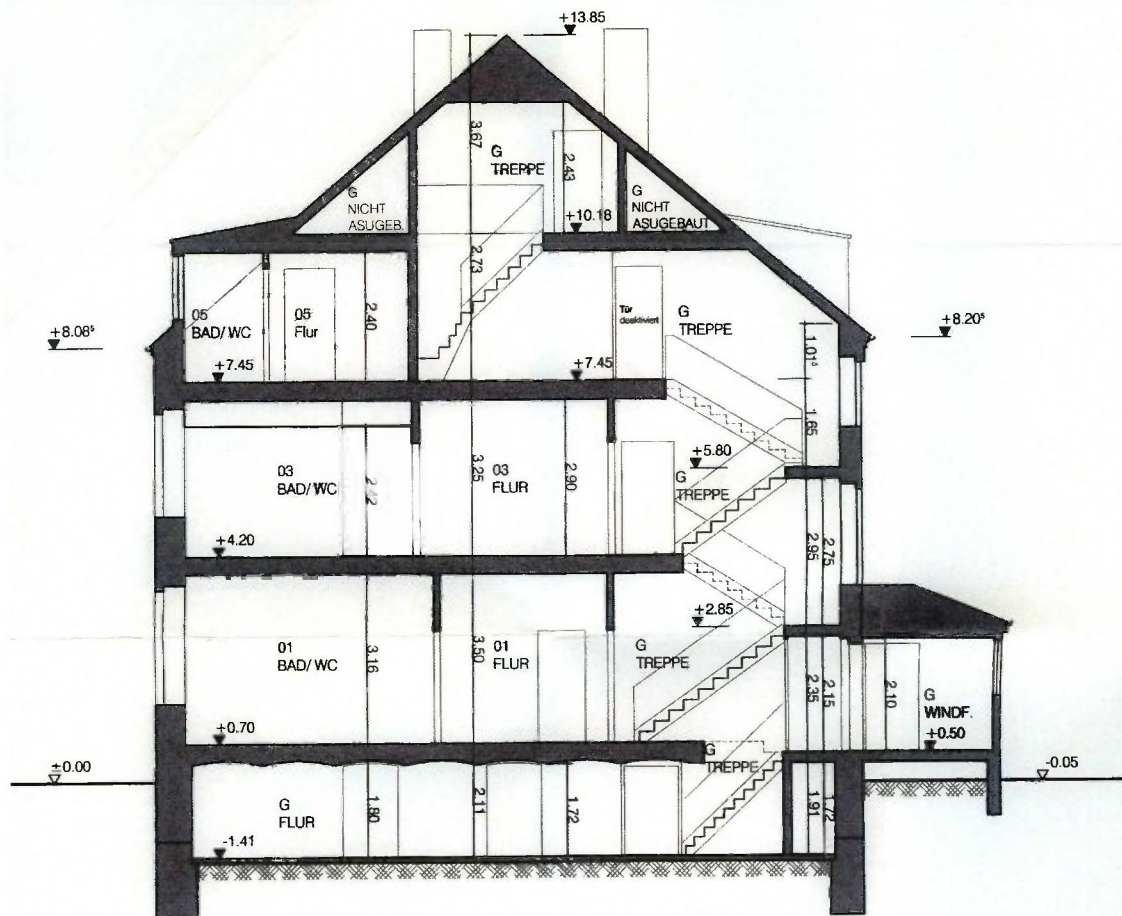

SCHNITT A - A